RIQUADRO B
FOGLIO N.34
FOGLIO N.24
AVETRANA

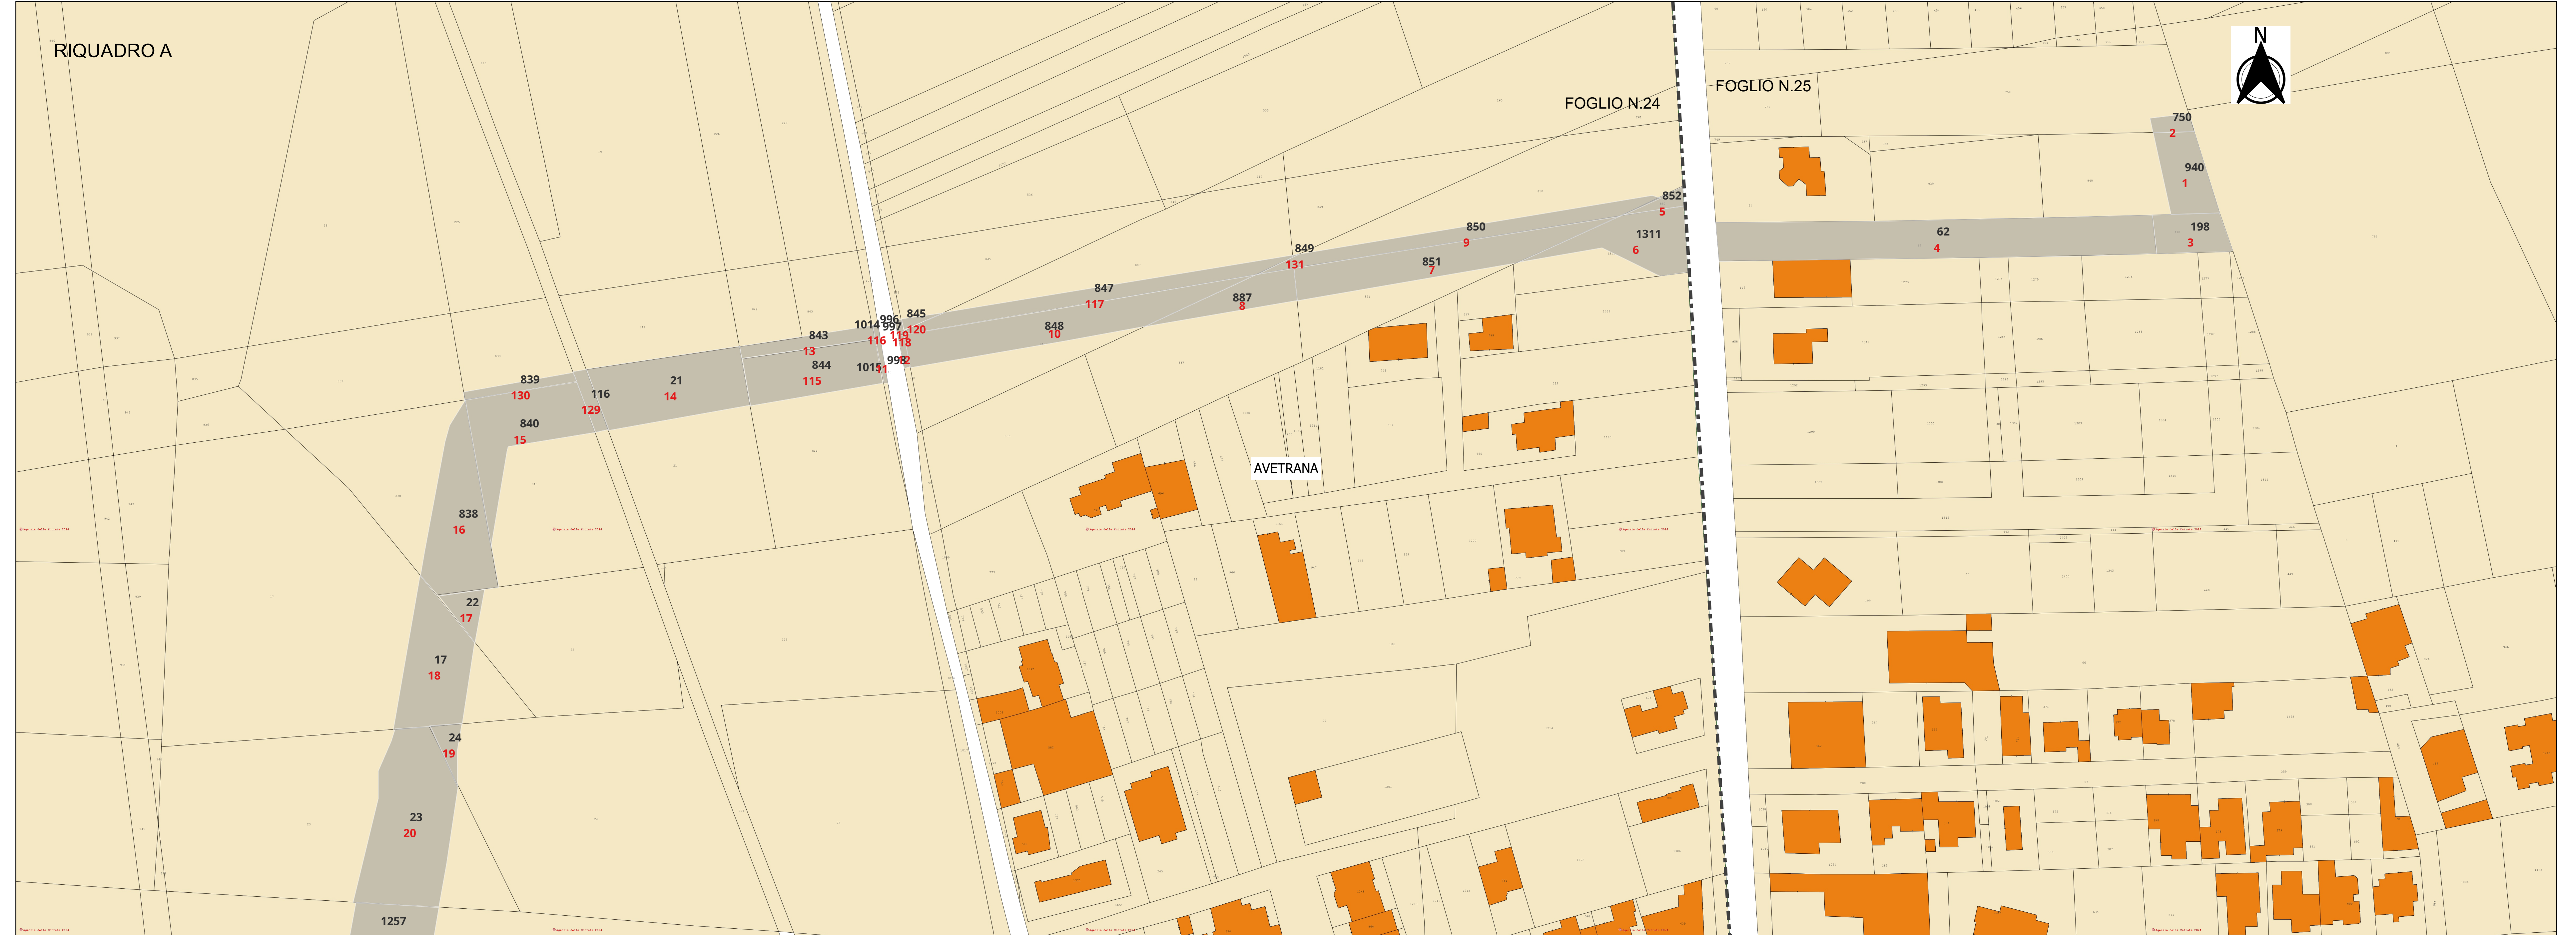

Legenda

- ▨ Fascia di esproprio
- ⬚ Fogli catastali
- XXX Numero d'ordine
- XXX Particelle catastali

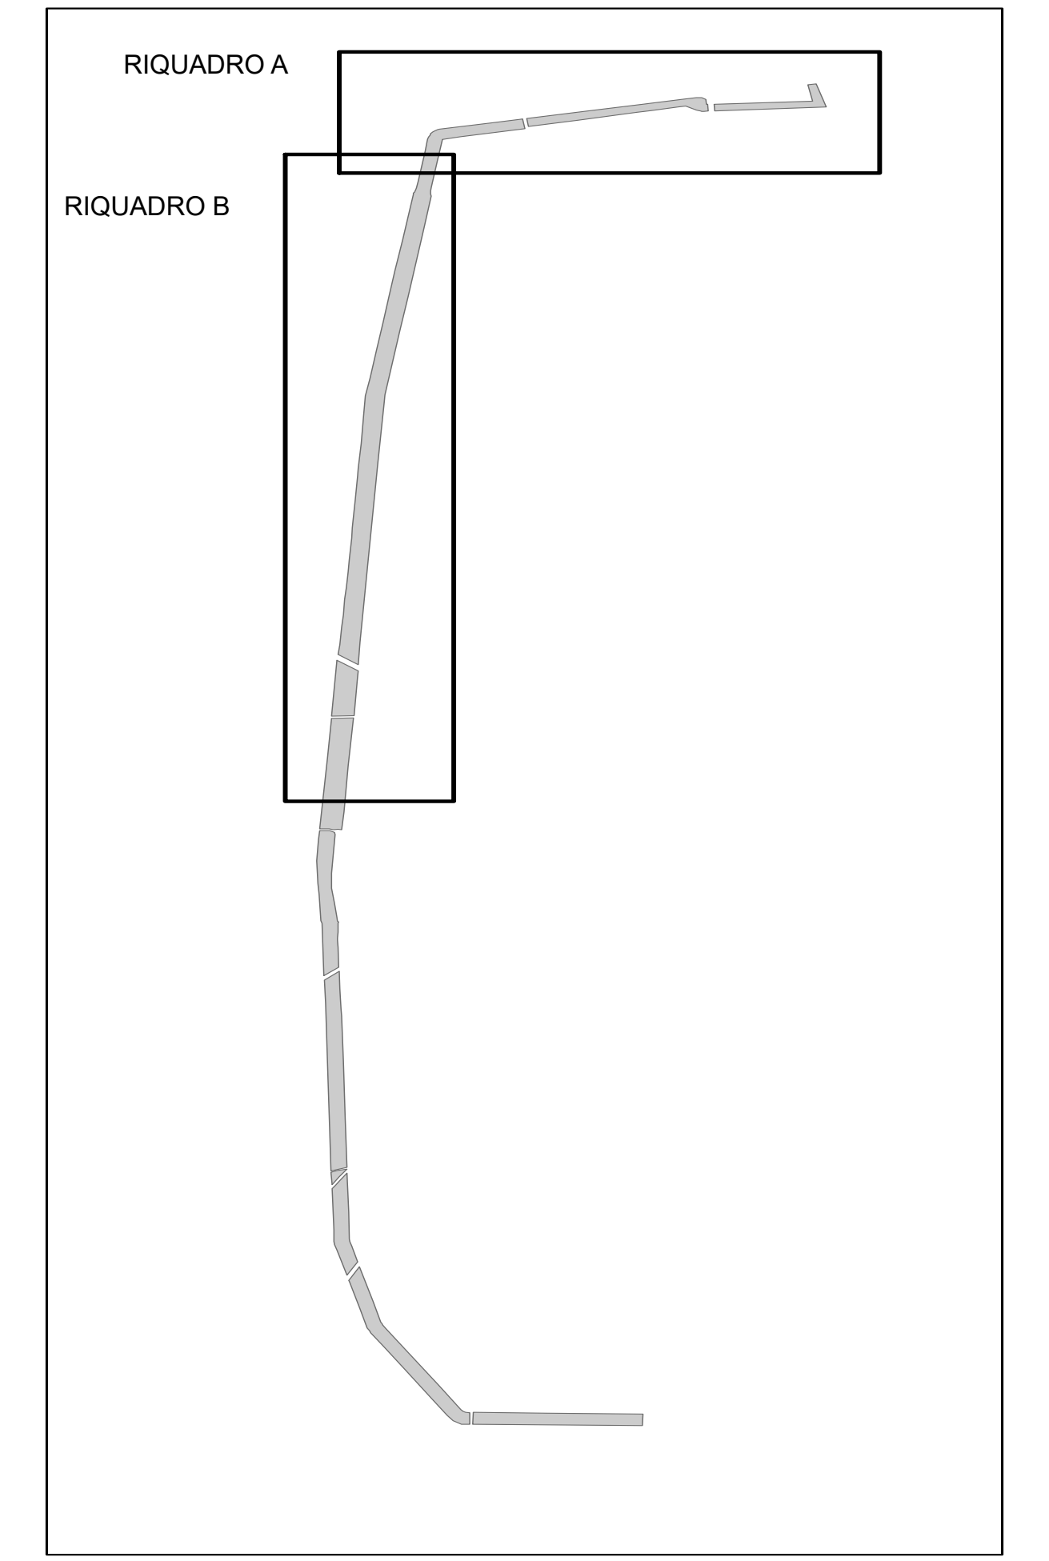

COMMISSARIO di GOVERNO
PRESIDENTE DELLA REGIONE
delegato per la mitigazione del rischio idrogeologico
nella Regione Puglia

LAVORI DI REALIZZAZIONE DI UN CANALE DI IMBRIGLIAMENTO E RACCOLTA ACQUE COMUNE DI AVETRANA (TA)

PROGETTO ESECUTIVO

R.T.P. di PROGETTAZIONE

ARKE' Ingegneria s.r.l.
Via Imperatore Traiano n.4 - 70126 Bari
(Capogruppo)

Prof. Ing. Alberto Ferruccio PICCINNI
Ordine degli Ingegneri della Provincia di Bari n.7288
Dott. Ing. Giovanni VITONE
Ordine degli Ingegneri della Provincia di Bari n.3313
Dott. Ing. Gioacchino ANGARANO
Ordine degli Ingegneri della Provincia di Bari n.5970
Dott. Ing. Luigi FANELLI
Ordine degli Ingegneri della Provincia di Bari n.7428

Dott. Geol. Vito SPECCHIO
Ordine dei Geologi della Regione Puglia n.297
(Mandante)

Responsabile del Procedimento:
Dott. Ing. Pamela MILELLA

Codice
C01.1

Elaborato
Piano particellare d'esproprio Canale di gronda - parte 1 di 2

			SCALA 1:1.000
0	MAGGIO - 2022	Emesso per PROGETTO ESECUTIVO	001 - AVE - PPES Pdf
REV	DATA	NOTE	COD.ELABORATO